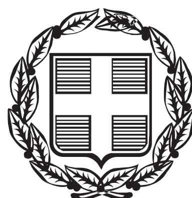


ΕΦΗΜΕΡΙΣ ΤΗΣ ΚΥΒΕΡΝΗΣΕΩΣ

ΤΗΣ ΕΛΛΗΝΙΚΗΣ ΔΗΜΟΚΡΑΤΙΑΣ

ΤΕΥΧΟΣ ΤΕΤΑΡΤΟ **Αρ. Φύλλου 538**

27 Νοεμβρίου 2014

ΠΕΡΙΕΧΟΜΕΝΑ

ΑΠΟΦΑΣΕΙΣ

ΔΙΟΡΘΩΣΕΙΣ ΣΦΑΛΜΑΤΩΝ

ΑΠΟΦΑΣΕΙΣ

Αριθμ. 81878 (1)

Επικύρωση των οριογραμμών τμήματος του υδατορέματος στην περιοχή «Φλαμπούρια» του Δήμου Κύθνου νήσου Κύθνου Νομού Κυκλάδων που διέρχεται εντός ιδιοκτησίας Ιωάννη και Γεώργιου Φιλιππαίου.

Ο ΓΕΝΙΚΟΣ ΓΡΑΜΜΑΤΕΑΣ
ΑΠΟΚΕΝΤΡΩΜΕΝΗΣ ΔΙΟΙΚΗΣΗΣ ΑΙΓΑΙΟΥ

Έχοντας υπόψη:

1. Τις διατάξεις του άρθρου 8 του Ν.3200/55, «Περί διοικητικής αποκέντρωσης».

2. Τις διατάξεις του Ν. 2853/16-7-1922 «Περί υδραυλικών εν γένει έργων και αστυνόμευσης των Δημοσίων Υδάτων», όπως αυτές τροποποιήθηκαν με τις αντίστοιχες του Ν.Δ. 10/29-12-1923 και κωδικοποιήθηκαν από τις διατάξεις του Π.Δ. 18/21-3-1924 (ΦΕΚ 61 Α΄).

3. Τις διατάξεις του Ν. 3010/2002 (ΦΕΚ 91/Α΄/25-4-2002), «Εναρμόνιση του Ν. 1650/1986 με τις οδηγίες 97/11 Ε.Ε. και 96/61 Ε.Ε. και ειδικότερα τις διατάξεις του άρθρου 5 αυτού «Διαδικασία οριοθέτησης και ρυθμίσεις θεμάτων για τα υδατορέματα», όπως αυτό ισχύει.

4. Τις διατάξεις της αριθμ. 3046/304/3-2-1989 (ΦΕΚ 59Δ΄) απόφασης του Αναπληρωτή Υπουργού ΠΕΧΩΔΕ «Κτιριοδομικός Κανονισμός» και ειδικότερα τις διατάξεις του άρθρου 6 αυτής, «Δόμηση κοντά σε ρέματα».

5. Τις οικείες διατάξεις του Ν. 2503/ 97 (ΦΕΚ 107 Α΄/ 30.5.1997) «Διοίκηση, Οργάνωση, Στελέχωση της Περιφέρειας, ρύθμιση θεμάτων για την Τοπική Αυτοδιοίκηση και άλλων διατάξεων», ως ισχύουν.

6. Τις οικείες διατάξεις του Ν. 2508/1997 (ΦΕΚ 124 Α΄/ 13.6.1997) «Βιώσιμη οικιστική ανάπτυξη των πόλεων και οικισμών της χώρας και άλλων διατάξεων», όπως ισχύει.

7. Τις οικείες διατάξεις του Ν. 2690/1999 (ΦΕΚ 45 Α΄/ 9-3-1999) «Κύρωση του κώδικα διοικητικής διαδικασίας».

8. Την αριθμ. 33/1998 εγκύκλιο του ΥΠΕΧΩΔΕ «Αστυνόμευση ρεμάτων και συντήρηση αντιπλ/κών έργων», ως ισχύει.

9. Τις διατάξεις του Ν. 3852/2010 (ΦΕΚ 87Α΄/7-6-2010) «Νέα Αρχιτεκτονική της Αυτοδιοίκησης και της Αποκεντρωμένης Διοίκησης - Πρόγραμμα Καλλικράτης».

10. Το Ν. 4258/2014 (ΦΕΚ 94/Α΄/14-4-2014) «Διαδικασία Οριοθέτησης και ρυθμίσεις θεμάτων για τα υδατορέματα - ρυθμίσεις Πολεοδομικής νομοθεσίας και άλλες διατάξεις» και στην περίπτωση τις διατάξεις άρθρου 9 παρ. 2.

11. Τις διατάξεις του Π.Δ/τος 143/2010 (ΦΕΚ 236Α΄) «Οργανισμός της Αποκεντρωμένης Διοίκησης Αιγαίου».

12. Το αριθμ. οικ. 4116/Α.Φ.9/17-5-2011 έγγραφο του Γενικού Γραμματέα Αποκεντρωμένης Διοίκησης Αιγαίου με θέμα «Διαδικασία οριοθέτησης ρεμάτων».

13. Η αριθμ. οικ. 7681/Α.Φ.2.6/11-8-2011 απόφαση του Γενικού Γραμματέα Αποκεντρωμένης Διοίκησης Αιγαίου «Άσκηση αρμοδιοτήτων οριοθέτησης ρεμάτων και λοιπά».

14. Το αριθμ. 40719/12-10-2011 έγγραφο Τμήματος Δ΄ Δ/νσης Πολεοδομικού Σχεδιασμού της Γενικής Δ/νσης Πολεοδομίας του ΥΠΕΚΑ.

15. Το αριθμ. 100624/4462/23-10-2014 έγγραφο της Δ/νσης Τεχνικών Έργων Κυκλάδων της Γενικής Δ/νσης Αναπτυξιακού Προγραμματισμού, Περιβάλλοντος και Υποδομών της Περιφέρειας Νοτίου Αιγαίου με το οποίο διαβιβάστηκε ο φάκελος μελέτης στην Δ/νση ΠΕ.ΧΩ. ΣΧΕ. Νοτίου Αιγαίου της Γενικής Δ/νσης ΧΩ.ΠΕ.ΠΟ. της Αποκεντρωμένης Διοίκησης Αιγαίου καθορισμού των οριογραμμών τμήματος του υδατορέματος στην περιοχή «Φλαμπούρια» νήσου Κύθνου Νομού Κυκλάδων που διέρχεται εντός ιδιοκτησίας Ιωάννη και Γεώργιου Φιλιππαίου με θεωρημένο το τοπογραφικό διάγραμμα

στο οποίο χαράσσονται τα όρια αυτού καθώς και την τεχνική έκθεση με τους υδραυλικούς υπολογισμούς και στο οποίο αναφέρεται ότι η μελέτη οριοθέτησης ελέγχθηκε και θεωρήθηκε "σύμφωνα με το Ν. 3010/02" και το με α.π. 42877/802/21-05-2012 έγγραφο του Τμήματος Τεχ. Έργων Κέας-Κύθνου της Περιφερειακής Ενότητας Κέας - Κύθνου Περιφέρειας Νοτίου Αιγαίου.

16. Το γεγονός ότι η διαδικασία έχει εκκινήσει προ του Νόμου (10 σχετικό) όπως φαίνεται από το αριθμ. 42877/802/21-05-2012 έγγραφο του Τμήματος Τεχ. Έργων Κέας - Κύθνου της Περιφερειακής Ενότητας Κέας - Κύθνου Περιφέρειας Νοτίου Αιγαίου, με το οποίο αποστέλλεται διορθωμένη η μελέτη ρέματος στη θέση «Φλαμπούρια» νήσου Κύθνου προς την Δ/νση Τεχνικών Έργων Κυκλάδων της Περιφέρειας Νοτίου Αιγαίου.

17. Το αριθμ. 132113/7070/17-1-2014 έγγραφο της Δ/νσης Τεχνικών Έργων Κυκλάδων της Γεν. Δ/νσης Αναπτυξ. Προγραμματισμού, Περιβάλλοντος και Υποδομών της Περιφέρειας Νοτίου Αιγαίου, σχετικά με το ότι η διαβίβαση των μελετών οριοθέτησης στην Υπηρεσία μας αυτομάτως και αυτοδικαίως επέχει τη θέση Γνωμοδότησης- Εισήγησης θετικής της Δ/νσης Τεχνικών Έργων Κυκλάδων της Περιφέρειας Νοτίου Αιγαίου, ως προς την συνέχιση της διαδικασίας της οριοθέτησης και επομένως το γεγονός ότι το 15 παραπάνω σχετικό εκλαμβάνεται ως γνωμοδότηση /εισήγηση της Δ/νσης Τεχνικών Έργων Κυκλάδων και μάλιστα ως θετική εφόσον θεωρημένα και ελεγμένα άπαντα τα σχέδια και μελέτες από την παραπάνω Υπηρεσία, με το οποίο σχετικό έγγραφο αυτό απαντήθηκε το αριθμ. οικ. 75579/15404/5-12-2013 έγγραφό μας.

18. Την αριθμ. 147/2014 απόφαση του Δημοτικού Συμβουλίου Δήμου Κύθνου με την οποία γνωμοδοτεί θετικά δηλαδή εκφράζει την σύμφωνη γνώμη του για την οριοθέτηση του ρέματος στην περιοχή «Φλαμπούρια» νήσου Κύθνου σε ιδιοκτησία Ιωάννη και Γεώργιου Φιλιππαίου όπως έχει οριοθετηθεί στο διάγραμμα οριζοντιογραφίας.

19. Τον φάκελο της μελέτης ο οποίος περιέχει Τοπογραφικό Διάγραμμα, Υδραυλική μελέτη, Τεχνική Έκθεση κ.λ.π. θεωρημένα και ελεγμένα αρμοδίως, που διαβιβάστηκε στην Δ/νση ΠΕ.ΧΩ.ΣΧΕ. Νοτίου Αιγαίου της Γενικής Δ/νσης ΧΩ.ΠΕ.ΠΟ. της Αποκεντρωμένης Διοίκησης Αιγαίου.

20. Το γεγονός ότι με την απόφαση αυτή δεν προκαλείται δαπάνη σε βάρος του προϋπολογισμού του Δημοσίου και του Δήμου Κύθνου.

21. Την αριθμ. οικ. 81434/9157/31-12-2013 απόφαση Γ. Γ. με Θέμα: «Αναπλήρωση Προϊσταμένου Γενικής Διεύθυνσης Χωροταξικής και Περιβαλλοντικής Πολιτικής της Αποκεντρωμένης Διοίκησης Αιγαίου».

22. Την αριθμ. οικ. 45076/5738/02-10-2012 απόφαση Γεν. Γραμματέα ΑΔΑ (ΦΕΚ 3181/Β/29-11-2012) περί παροχής εξουσιοδότησης πράξεων και εγγράφων «Με εντολή Γενικού Γραμματέα».

23. Το γεγονός ότι με βάση την αριθμ. οικ. 45076/5738/02-10-2012 απόφαση Γεν. Γραμματέα Α.Δ.Α. για Παροχή Εξουσιοδότησης Πράξεων και Εγγράφων (ΦΕΚ 3181/Β΄/29-11-2012), η υπογραφή της Παρούσης ανήκει στον Γενικό Γραμματέα Α.Δ.Α. (τελευταίο εδάφιο άρθρου 2 αυτής).

24. Την αριθμ. πράξη 22 της 3/7/2014 της Γενικής Γραμματείας της Κυβέρνησης (ΦΕΚ 375/Υ.Ο.Δ.Δ./3-7-2014) με την οποία διορίζει τον Σπυρίδωνα Σπυρίδωνα του Δημητρίου στη θέση μετακλητού Γενικού Γραμματέα της Αποκεντρωμένης Διοίκησης Αιγαίου, αποφασίζουμε:

Επικυρώνουμε τις οριογραμμές τμήματος του υδατορέματος στην περιοχή «Φλαμπούρια» του Δήμου Κύθνου νήσου Κύθνου Νομού Κυκλάδων που διέρχεται εντός ιδιοκτησίας Ιωάννη και Γεώργιου Φιλιππαίου έτσι όπως σημειώνεται με κόκκινο χρώμα η πολυγωνική γραμμή ΚΑ1, ΚΑ2, ΚΑ3,... έως και ΚΑ21 στη μια όχθη και η πολυγωνική γραμμή ΚΔ1, ΚΔ2, ΚΔ3,... έως και ΚΔ19 στην απέναντί της, (τα σημεία των οποίων είναι εξαρτημένα από το Εθνικό Τριγωνομετρικό Δίκτυο) επί του τοπογραφικού Διαγράμματος που υπογράφεται από τον Ηρακλή Καπόπουλο, Τοπογράφο Μηχανικό και έχει θεωρηθεί στις 23-10-2014 από την Δ/νση Τεχνικών Έργων Κυκλάδων της Γενικής Δ/νσης Αναπτυξιακού Προγραμματισμού, Περιβάλλοντος και Υποδομών της Περιφέρειας Νοτίου Αιγαίου και συνοδεύει την μελέτη και τεχνική έκθεση καθορισμού οριογραμμών του τμήματος του υδατορέματος αυτού θεωρημένη στις 23-10-2014 από την παραπάνω Υπηρεσία.

Η απόφαση αυτή να δημοσιευθεί στην Εφημερίδα της Κυβερνήσεως μαζί με το Τοπογραφικό Διάγραμμα και η ισχύς αρχίζει από την ημερομηνία δημοσίευσης.

Πειραιάς, 14 Νοεμβρίου 2014

Ο Γενικός Γραμματέας Αποκεντρωμένης Διοίκησης

ΣΠΥΡΙΔΩΝ ΣΠΥΡΙΔΩΝ

4135400

4135350

4135300

θ α λ α σ σ α



4135250

4135200

4135150

535250

535300

ΕΘΝΙΚΟ ΤΥΠΟΓΡΑΦΕΙΟ
Για τεχνικούς λόγους στο σχεδιάγραμμα, έγινε σμίκρυνση, κατά ποσοστό 39%

ΕΡΓΟΔΟΤΗΣ:
ΙΩΑΝΝΗΣ ΦΙΛΙΠΠΑΙΟΣ

ΕΡΓΟ:
ΠΡΟΤΑΣΗ ΟΡΙΟΘΕΤΗΣΗΣ ΥΔΑΤΟΡΕΜΑΤΟΣ
ΣΤΗΝ ΘΕΣΗ "ΦΛΑΜΠΟΥΡΙΑ" ΤΗΣ Ν. ΚΥΘΝΟΥ Ν. ΚΥΚΛΑΔΩΝ

ΘΕΣΗ:
"ΦΛΑΜΠΟΥΡΙΑ" Ν. ΚΥΘΝΟΥ Ν. ΚΥΚΛΑΔΩΝ

ΜΕΛΕΤΗΤΕΣ:
ΚΑΠΟΠΟΥΛΟΣ ΗΡΑΚΛΗΣ τοπ. μηχ. Ε.Μ.Π.
τηλ. 210-5814435 φαξ: 210-5814482

ΘΕΜΑ:
ΤΟΠΟΓΡΑΦΙΚΟ ΔΙΑΓΡΑΜΜΑ
ΠΡΟΤΑΣΗ ΟΡΙΟΘΕΤΗΣΗΣ

ΑΡ. ΣΧΕΔΙΟΤ Τ2

ΕΓΣΑ 87 - Ko=0.999718

ΚΛΙΜΑΚΑ : 1 500


ΧΡΟΝΟΣ ΜΕΛΕΤΗΣ: ΕΠΙΚΑΙΡΟΠΟΙΗΣΗ - ΔΕΚΕΜΒΡΙΟΣ 2013

υπογραφη	*σφραγιδα*
ΔΗΜΗΤΡΙΟΣ ΚΑΛΗΜΑΤΑΡΙΩΤΗΣ ΠΟΛΙΤΙΚΟΣ ΜΗΧΑΝΙΚΟΣ	ΗΡΑΚΛΗΣ ΚΑΠΟΠΟΥΛΟΣ ΑΓΡ. ΤΟΠΟΓΡΑΦΟΣ ΜΗΧΑΝΙΚΟΣ ΔΙΕΥΘ. ΑΝΟΙΞΕΩΣ 29-ΧΑΙΔΑΡΙ ΑΦΜ:043083789 ΔΟΥ ΧΑΙΔΑΡΙΟΥ

ΕΛΛΗΝΙΚΗ ΔΗΜΟΚΡΑΤΙΑ
ΠΕΡΙΦΕΡΕΙΑ ΝΟΤΙΟΥ ΑΙΓΑΙΟΥ
ΘΕΩΡΗΘΗΚΕ
ΕΡΜΟΥΠΟΛΗ 23/10/14
Ο/Η ΠΡΟΪΣΤΑΜΕΝ
ΤΗΣ ΔΙΕΥΘΥΝΣΗΣ
ΤΕΧΝΙΚΩΝ ΕΡΓΩΝ ΚΥΚΛΑΔΩΝ
ΣΥΜΕΟΠΟΥΛΟΥ
ΠΟΛ. ΜΗΧΑΝΙΚΟΣ Α' β

ΤΟ ΠΑΡΟΝ
ΣΥΝΟΔΕΥΕΙ ΤΗΝ ΜΕ ΑΡΙΘ. ΠΡΩΤ.
Δ.Π. 81878/14-11-2014
ΑΠΟΦΑΣΗ ΤΗΣ Δ/ΝΣΗΣ
ΠΕΧΩ.Σ ΝΟΤΙΟΥ ΑΙΓΑΙΟΥ

ΕΛΛΗΝΙΚΗ ΔΗΜΟΚΡΑΤΙΑ
ΑΠΟΚΕΝΤΡΩΜΕΝΗ ΔΙΟΙΚΗΣΗ ΑΙΓΑΙΟΥ
ΠΟΛΥΚΑΡΠΟΣ ΠΟΛΥΧΡΟΝΑΚΗΣ
ΑΡΧΙΤ. ΜΗΧΑΝΙΚΟΣ Π.Ε.

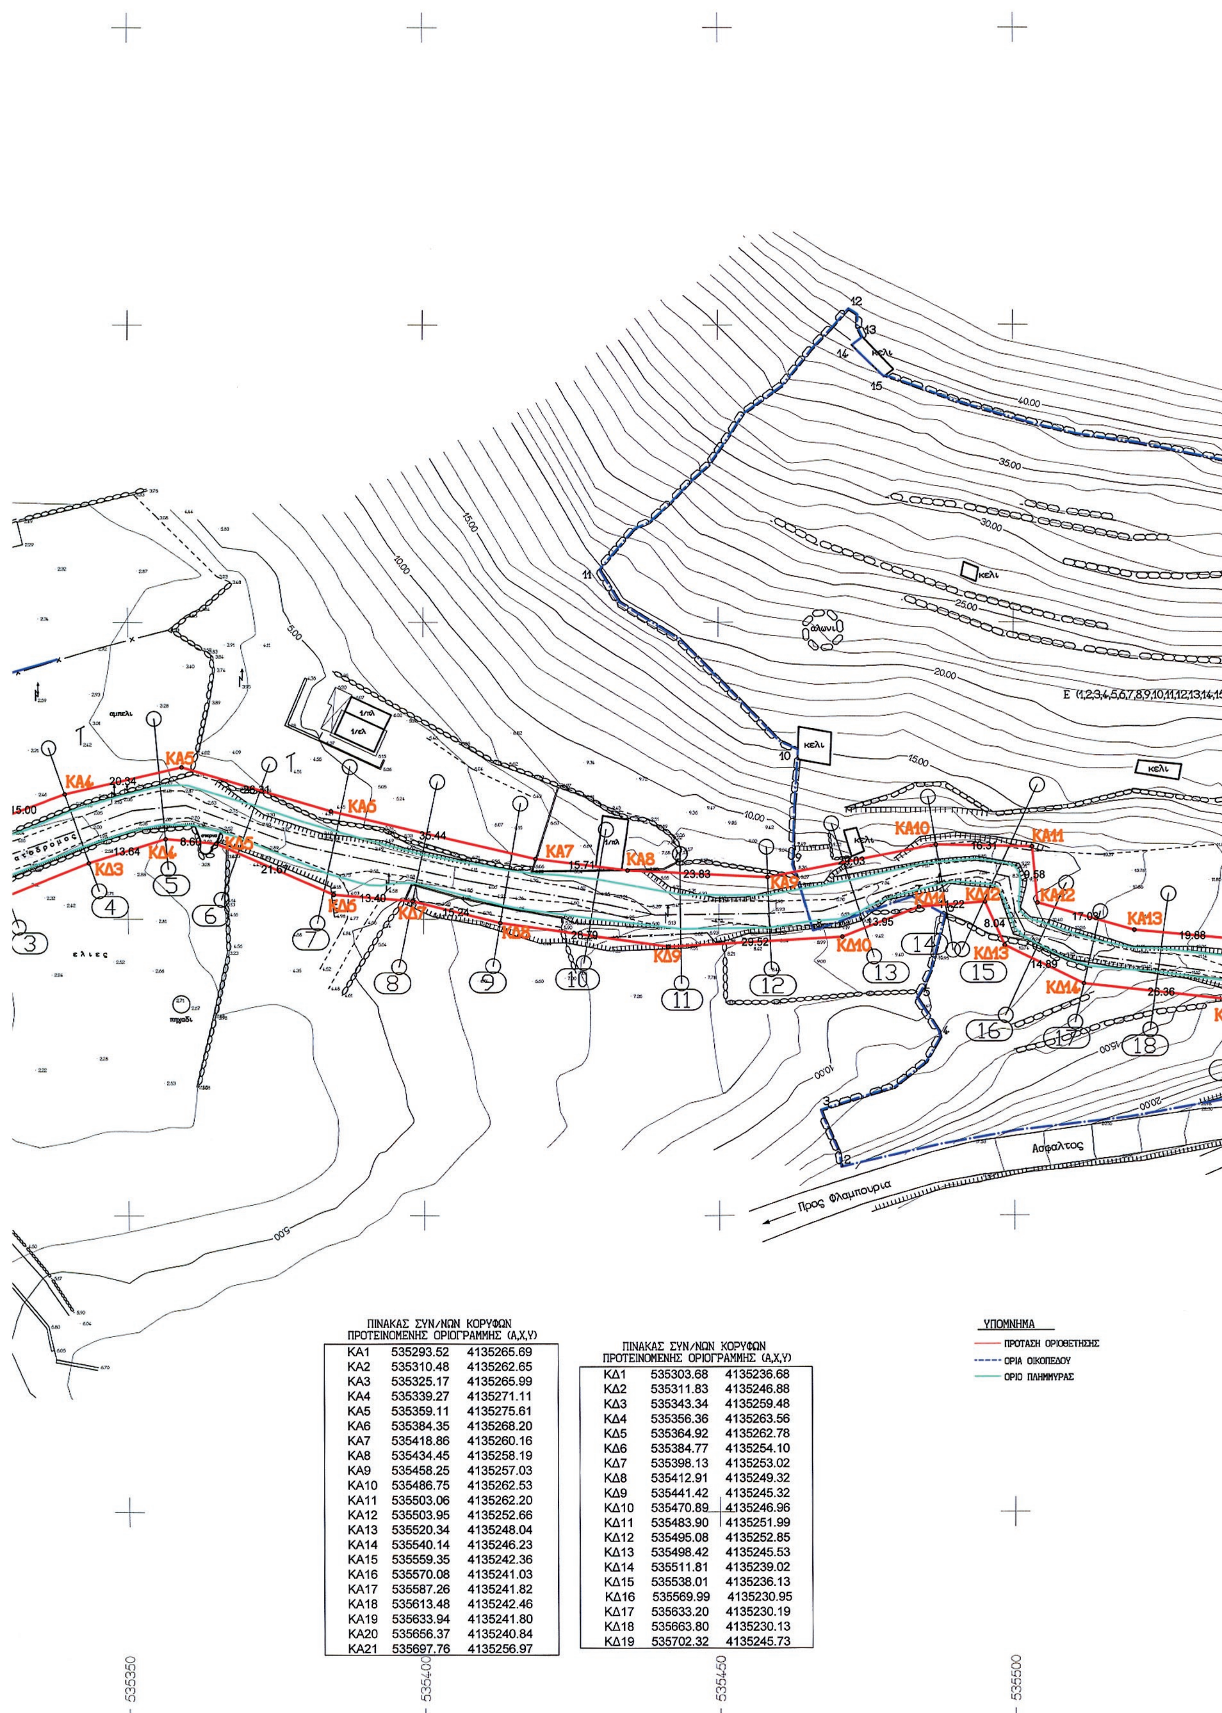


ΠΙΝΑΚΑΣ ΣΥΝ/ΝΩΝ ΚΟΡΥΦΩΝ
ΠΡΟΤΕΙΝΟΜΕΝΗΣ ΟΡΙΟΓΡΑΜΜΗΣ (Α,Χ,Υ)

ΚΑ1	535293.52	4135265.69
ΚΑ2	535310.48	4135262.65
ΚΑ3	535325.17	4135265.99
ΚΑ4	535339.27	4135271.11
ΚΑ5	535359.11	4135275.61
ΚΑ6	535384.35	4135268.20
ΚΑ7	535418.86	4135260.16
ΚΑ8	535434.45	4135258.19
ΚΑ9	535458.25	4135257.03
ΚΑ10	535486.75	4135262.53
ΚΑ11	535503.06	4135262.20
ΚΑ12	535503.95	4135252.66
ΚΑ13	535520.34	4135248.04
ΚΑ14	535540.14	4135246.23
ΚΑ15	535559.35	4135242.36
ΚΑ16	535570.08	4135241.03
ΚΑ17	535587.26	4135241.82
ΚΑ18	535613.48	4135242.46
ΚΑ19	535633.94	4135241.80
ΚΑ20	535656.37	4135240.84
ΚΑ21	535697.76	4135256.97

ΠΙΝΑΚΑΣ ΣΥΝ/ΝΩΝ ΚΟΡΥΦΩΝ
ΠΡΟΤΕΙΝΟΜΕΝΗΣ ΟΡΙΟΓΡΑΜΜΗΣ (Α,Χ,Υ)

ΚΔ1	535303.68	4135236.68
ΚΔ2	535311.83	4135246.88
ΚΔ3	535343.34	4135259.48
ΚΔ4	535356.36	4135263.56
ΚΔ5	535364.92	4135262.78
ΚΔ6	535384.77	4135254.10
ΚΔ7	535398.13	4135253.02
ΚΔ8	535412.91	4135249.32
ΚΔ9	535441.42	4135245.32
ΚΔ10	535470.89	4135246.96
ΚΔ11	535483.90	4135251.99
ΚΔ12	535495.08	4135252.85
ΚΔ13	535498.42	4135245.53
ΚΔ14	535511.81	4135239.02
ΚΔ15	535538.01	4135236.13
ΚΔ16	535569.99	4135230.95
ΚΔ17	535633.20	4135230.19
ΚΔ18	535663.80	4135230.13
ΚΔ19	535702.32	4135245.73

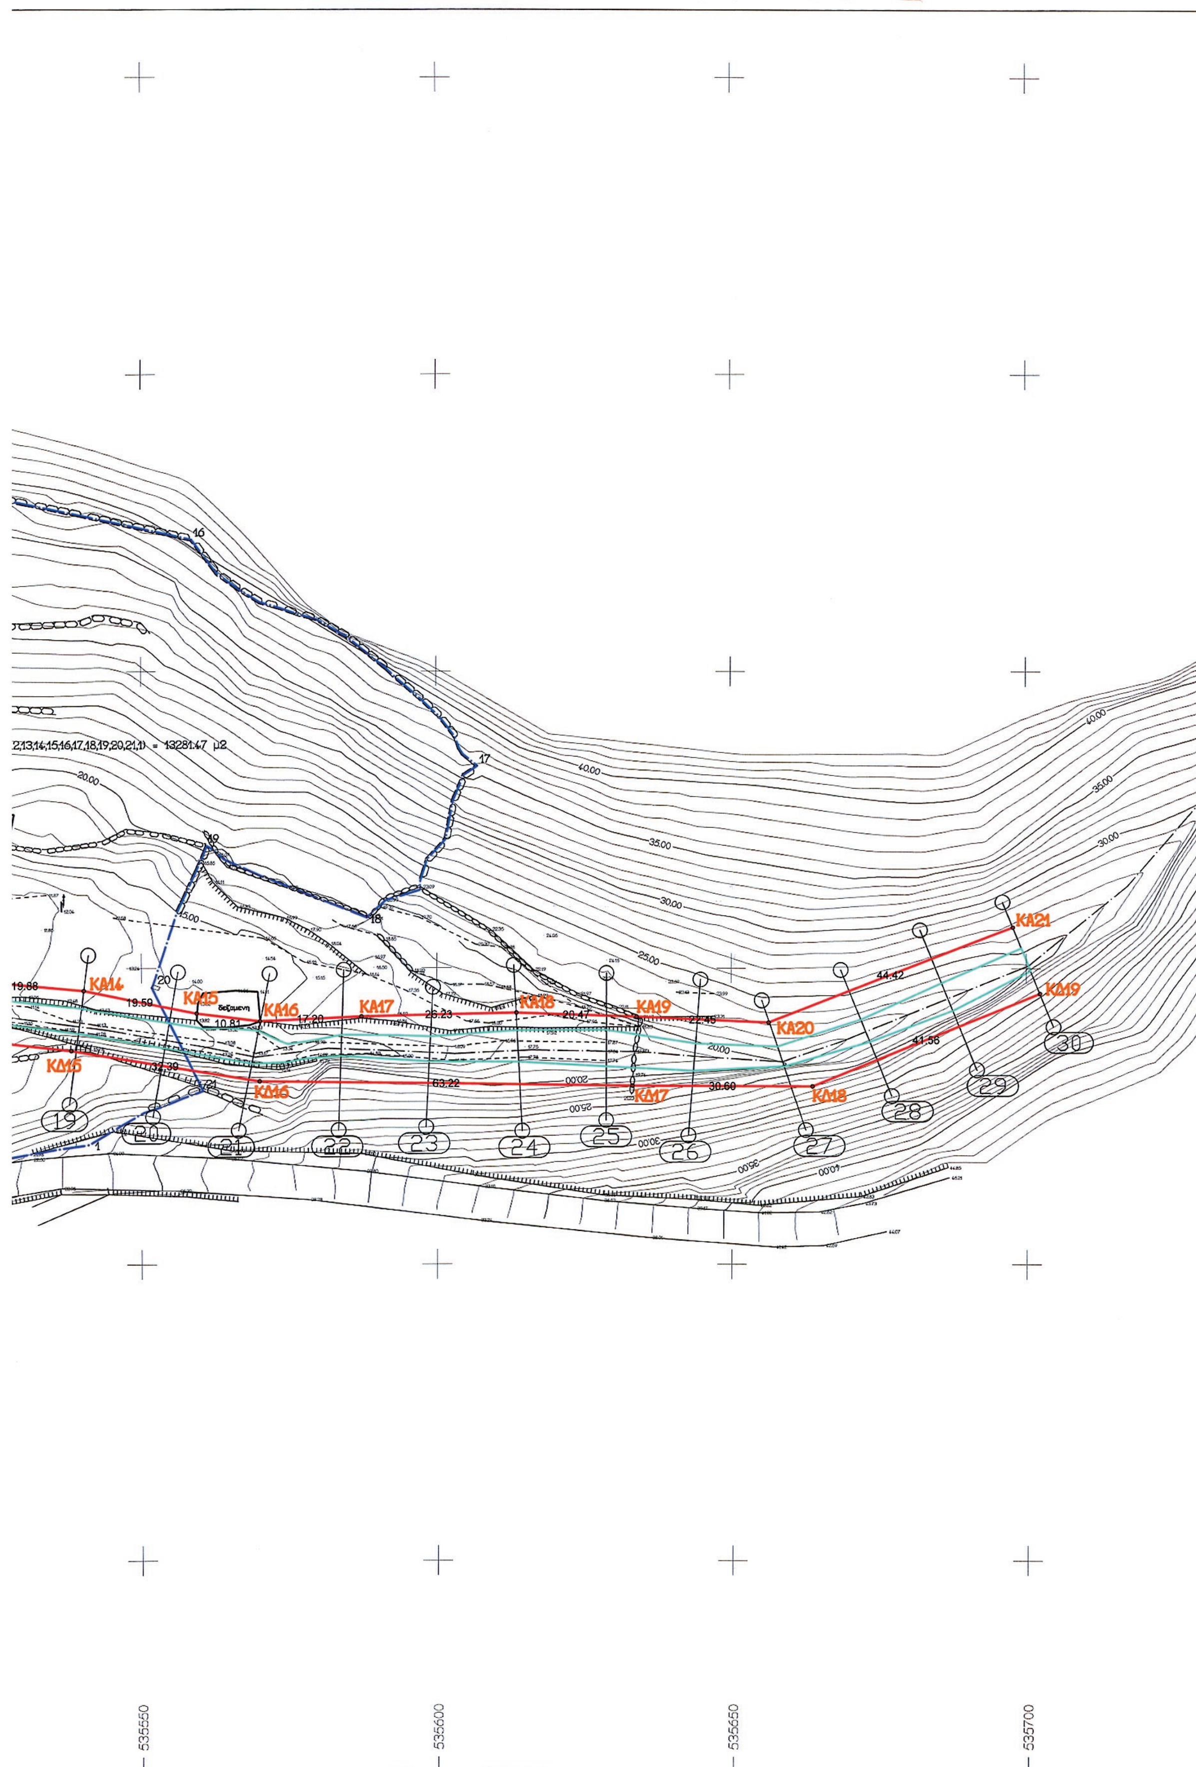

2,13,14,15,16,17,18,19,20,21,1) = 13281.47 μ2
ΚΑ14
ΚΑ15
ΚΑ16
ΚΑ17
ΚΑ18
ΚΑ19
ΚΑ20
ΚΑ21
ΚΔ15
ΚΔ16
ΚΔ17
ΚΔ18
ΚΔ19
19.88
19.59
10.81
17.20
26.23
20.47
22.48
44.42
41.56
30.60
63.22
32.39
40.00
35.00
30.00
25.00
20.00
535550
535600
535650
535700

Αριθμ. 4108/233146 (2)

Κήρυξη ως αναδασωτέας συνιδιόκτητης έκτασης δασικού χαρακτήρα, εμβαδού 3,891 στρ. στη θέση «Σουφλερή» περιφέρειας, Τ.Κ. Νεοχωρίου, Δήμου Δομοκού, του Νομού Φθιώτιδας.

Η ΓΕΝΙΚΗ ΓΡΑΜΜΑΤΕΑΣ
ΑΠΟΚΕΝΤΡΩΜΕΝΗΣ ΔΙΟΙΚΗΣΗΣ
ΘΕΣΣΑΛΙΑΣ - ΣΤΕΡΕΑΣ ΕΛΛΑΔΑΣ

Έχοντας υπόψη:

1. Τις διατάξεις των άρθρων 24 παρ. 1 και 117 παρ. 3 του Συντάγματος.

2. Τις διατάξεις του Ν. 3852/2010 «Νέα Αρχιτεκτονική της Αυτοδιοίκησης και της Αποκεντρωμένης Διοίκησης-Πρόγραμμα Καλλικράτης» (ΦΕΚ 87 Α΄).

3. Το Π.Δ. 138/2010 « Οργανισμός της Αποκεντρωμένης Διοίκησης Θεσσαλίας- Στ. Ελλάδας» (ΦΕΚ 231 Α΄).

4. Τις διατάξεις του Ν. 998/1979 «Περί προστασίας των δασών και των δασικών εν γένει εκτάσεων της χώρας» (ΦΕΚ 289 Α΄), όπως τροποποιήθηκαν με το Ν. 3208/2003 (ΦΕΚ 303 Α΄), άρθρο 9 Ν. 3818/2010 (ΦΕΚ 17 Α΄) και άρθρο 35 παρ. 1 Ν. 4280/2014 (ΦΕΚ 159 Α΄) και συγκεκριμένα: α) του άρθρου 38 παρ. 1, β) του άρθρου 41 παρ. 1, όπως ισχύουν.

5. Τις διαταγές του Υπουργείου Γεωργίας: α) 160417/1180/8-7-1980, β) 182447/3049/24-9-1980 και γ) 105204/2793/31-07-2002.

6. Την αριθμ. 110789/1293/02-09-2014 διαταγή του Υ.ΠΕ.Κ.Α.

7. Την αριθμ. 1669/33104/31-3-2011 απόφαση της Γ.Γ.Α.Δ.Θ.Στ.Ε «Μεταβίβαση δικαιώματος υπογραφής κ.λ.π. στους Δ/ντές Δασών των Νομών» (ΦΕΚ 648 Β΄).

8. Την υπ' αριθ. 7134/225918/07-11-2014 αναφορά του Δασαρχείου Λαμίας, με την οποία προτείνεται η κήρυξη ως αναδασωτέας της αναφερόμενης στο θέμα έκτασης, αποφασίζουμε:

Κηρύσσουμε ως αναδασωτέα συνιδιόκτητη έκταση δασικού χαρακτήρα, εμβαδού 3,891 στρ. στη θέση «Σουφλερή» περιφέρειας, Τ.Κ. Νεοχωρίου, Δήμου Δομοκού, του Νομού Φθιώτιδας, η οποία καταστράφηκε από πυρκαγιά στις 29-08-2014. Η έκταση αυτή πριν την καταστροφή της καλύπτονταν από φυλλοβόλα πλατύφυλλα (δρυς), κέδρα και μεμονωμένα άτονα πρίνου, σε ποσοστό μεγαλύτερο του 85% και εμπίπτει στην κατηγορία των εκτάσεων του άρθρου 3 παρ. 1 του Ν. 998/1979, όπως τροποποιήθηκε και ισχύει σήμερα, αποτελεί δε μαζί με τις όμορες δασικού χαρακτήρα εκτάσεις οργανική ενότητα που συμβάλει στη διατήρηση της φυσικής και βιολογικής ισορροπίας και εξυπηρετεί την διαβίωση των ανθρώπων εντός του φυσικού περιβάλλοντος.

Απεικονίζεται με τα στοιχεία: Α - 1 - 2 - 3 - 4 - 5 - 6 - 7 - Α και προσδιορίζεται επακριβώς από τις αντίστοιχες συντεταγμένες ΕΓΣΑ' 87 στο συνημμένο τοπογραφικό διάγραμμα, κλίμακας 1:2500, το οποίο συνοδεύει την απόφαση αυτή και έχει όρια:

Ανατολικά : Με συνιδιόκτητη έκταση δασικού χαρακτήρα.

Δυτικά : Με συνιδιόκτητη έκταση δασικού χαρακτήρα.

Βόρεια : Με δασόδρομο.

Νότια : Με συνιδιόκτητη έκταση δασικού χαρακτήρα.

Σκοπός της κήρυξης της ανωτέρω έκτασης ως αναδασωτέας, είναι η προστασία της, η διατήρηση του δασικού της χαρακτήρα, ο αποκλεισμός διάθεσής της για άλλη χρήση και η επαναδημιουργία της καταστραφείσας δασικής βλάστησης με φυσική αναγέννηση.

Επιτρέπεται υποβολή κατ' αυτής αίτησης ακύρωσης στο αρμόδιο Διοικητικό Εφετείο (άρθρο 47 Ν. 3900/2010 - ΦΕΚ 213 Α΄) μέσα σε προθεσμία εξήντα (60) ημερών, που αρχίζει από την επομένη της δημοσίευσής της (άρθρο 46 Π.Δ. 18/89 - ΦΕΚ 8 Α΄).

Από τις διατάξεις της απόφασης αυτής δεν προκαλείται δαπάνη σε βάρος του Κρατικού Προϋπολογισμού.

Η απόφαση αυτή να δημοσιευθεί στην Εφημερίδα της Κυβερνήσεως.


Λαμία, 12 Νοεμβρίου 2014

Με εντολή Γενικής Γραμματέως
Αποκεντρωμένης Διοίκησης
Ο Διευθυντής Δασών Ν. Φθιώτιδας
ΔΗΜΗΤΡΙΟΣ ΓΩΓΟΥΛΟΣ

ΤΟΠΟΓΡΑΦΙΚΟ ΔΙΑΓΡΑΜΜΑ

συνιδιόκτητης έκτασης δασικού χαρακτήρα (που κάηκε απο εκδήλωση πυρκαγιάς στις 29-8-2014) στη δ.θ."Σουφλερή" περιφερείας Τ.Κ. Νεοχωρίου του Δ.Δομοκού, με στοιχεία οριογραμμής: (Α,1,2,3,4,5,6,7,Α) συνολικού εμβαδού 3,891στρ., που προτείνεται για την κήρυξή της ως αναδασωτέα.

Κλίμακα 1:2.500

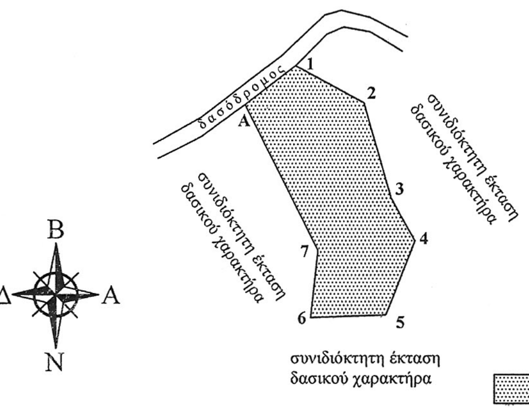

ΣΥΝΤΕΤΑΓΜΕΝΕΣ ΚΟΡΥΦΩΝ (ΕΓΣΑ '87)

Α/Α	Χ	Ψ
Α	373532	4321377
1	373553	4321393
2	373581	4321378
3	373592	4321339
4	373602	4321321
5	373590	4321290
6	373559	4321289
7	373562	4321317


ΥΠΟΜΝΗΜΑ

Έκταση που προτείνεται για την κήρυξή της ως αναδασωτέα

ΠΡΟΣΑΝΑΤΟΛΙΣΤΙΚΟΣ ΧΑΡΤΗΣ

ΑΠΟΣΠΑΣΜΑ ΧΑΡΤΗ Γ.Υ.Σ.(ΑΡ.ΦΥΛ.:5 343_5)

Κλίμακα 1:10.000

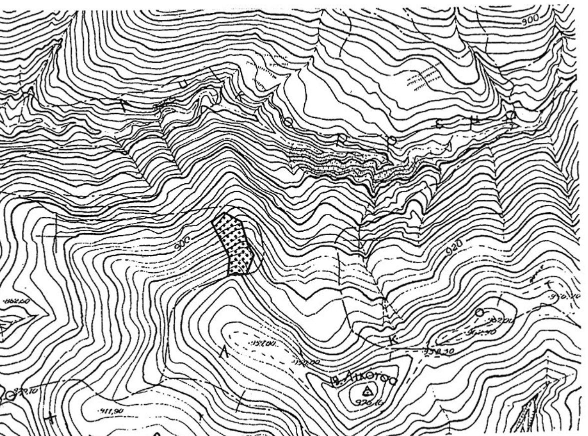

ΕΘΝΙΚΟ ΤΥΠΟΓΡΑΦΕΙΟ
Για τεχνικούς λόγους στο σχεδιάγραμμα, έγινε σμίκρυνση, κατά ποσοστό 79%

Ανήκει στην αριθμ. 4108/233146/2014 απόφασή μας

ΘΕΩΡΗΘΗΚΕ
Λαμία 12/11/2014
Με εντολή Γ.Γ.Α.Δ.Θ.Σ.Ε.



Γ[illegible]ουλος Δημήτριος
Δασολόγος

ΕΛΕΓΧΘΗΚΕ
Λαμία 7/11/2014
Η Αναπληρώτρια Δασάρχης Λαμίας



Γεωργούση Ζωή
Δασολόγος

Δομοκός 30-10-2014
Ο Συντάκτης

Χριστόπουλος Νικόλαος
Δασοπόνος

ΔΙΟΡΘΩΣΕΙΣ ΣΦΑΛΜΑΤΩΝ

(3)

Στην αριθμ. 4431/30.09.2014 απόφαση Γενικού Γραμματέα Αποκεντρωμένης Διοίκησης Κρήτης που δημοσιεύθηκε στο ΦΕΚ 468/14.10.2014/τ. Δ΄/2014:

Α) στη σελίδα 4512, στη στήλη Β, στην παράγραφο 08 στον 01 στίχο εκ των άνω διορθώνεται:

το εσφαλμένο: «Μάρτιος του 2013»

στο ορθό: «Μάρτιος του 2014»,

Β) στη σελίδα 4512, στη στήλη Β, στην παράγραφο 12 στον 01 στίχο εκ των άνω διορθώνεται:

το εσφαλμένο: «3113/23.09..2013»

στο ορθό: «3113/23.09.2014»,

Γ) στη σελίδα 4512, στη στήλη Β, στον 09 στίχο εκ των κάτω διορθώνεται:

το εσφαλμένο: «2944/23.09.2014»

στο ορθό: «2944/02.07.2014»,

Δ) στη σελίδα 4513, στη στήλη Α, στον 04 στίχο εκ των άνω διορθώνεται:

το εσφαλμένο: «2944/23.09.2014»

στο ορθό: «2944/02.07.2014».

(Από την Αποκεντρωμένη Διοίκηση Κρήτης)



ΑΠΟ ΤΟ ΕΘΝΙΚΟ ΤΥΠΟΓΡΑΦΕΙΟ
ΚΑΠΟΔΙΣΤΡΙΟΥ 34 * ΑΘΗΝΑ 104 32 * ΤΗΛ. 210 52 79 000 * FAX 210 52 21 004